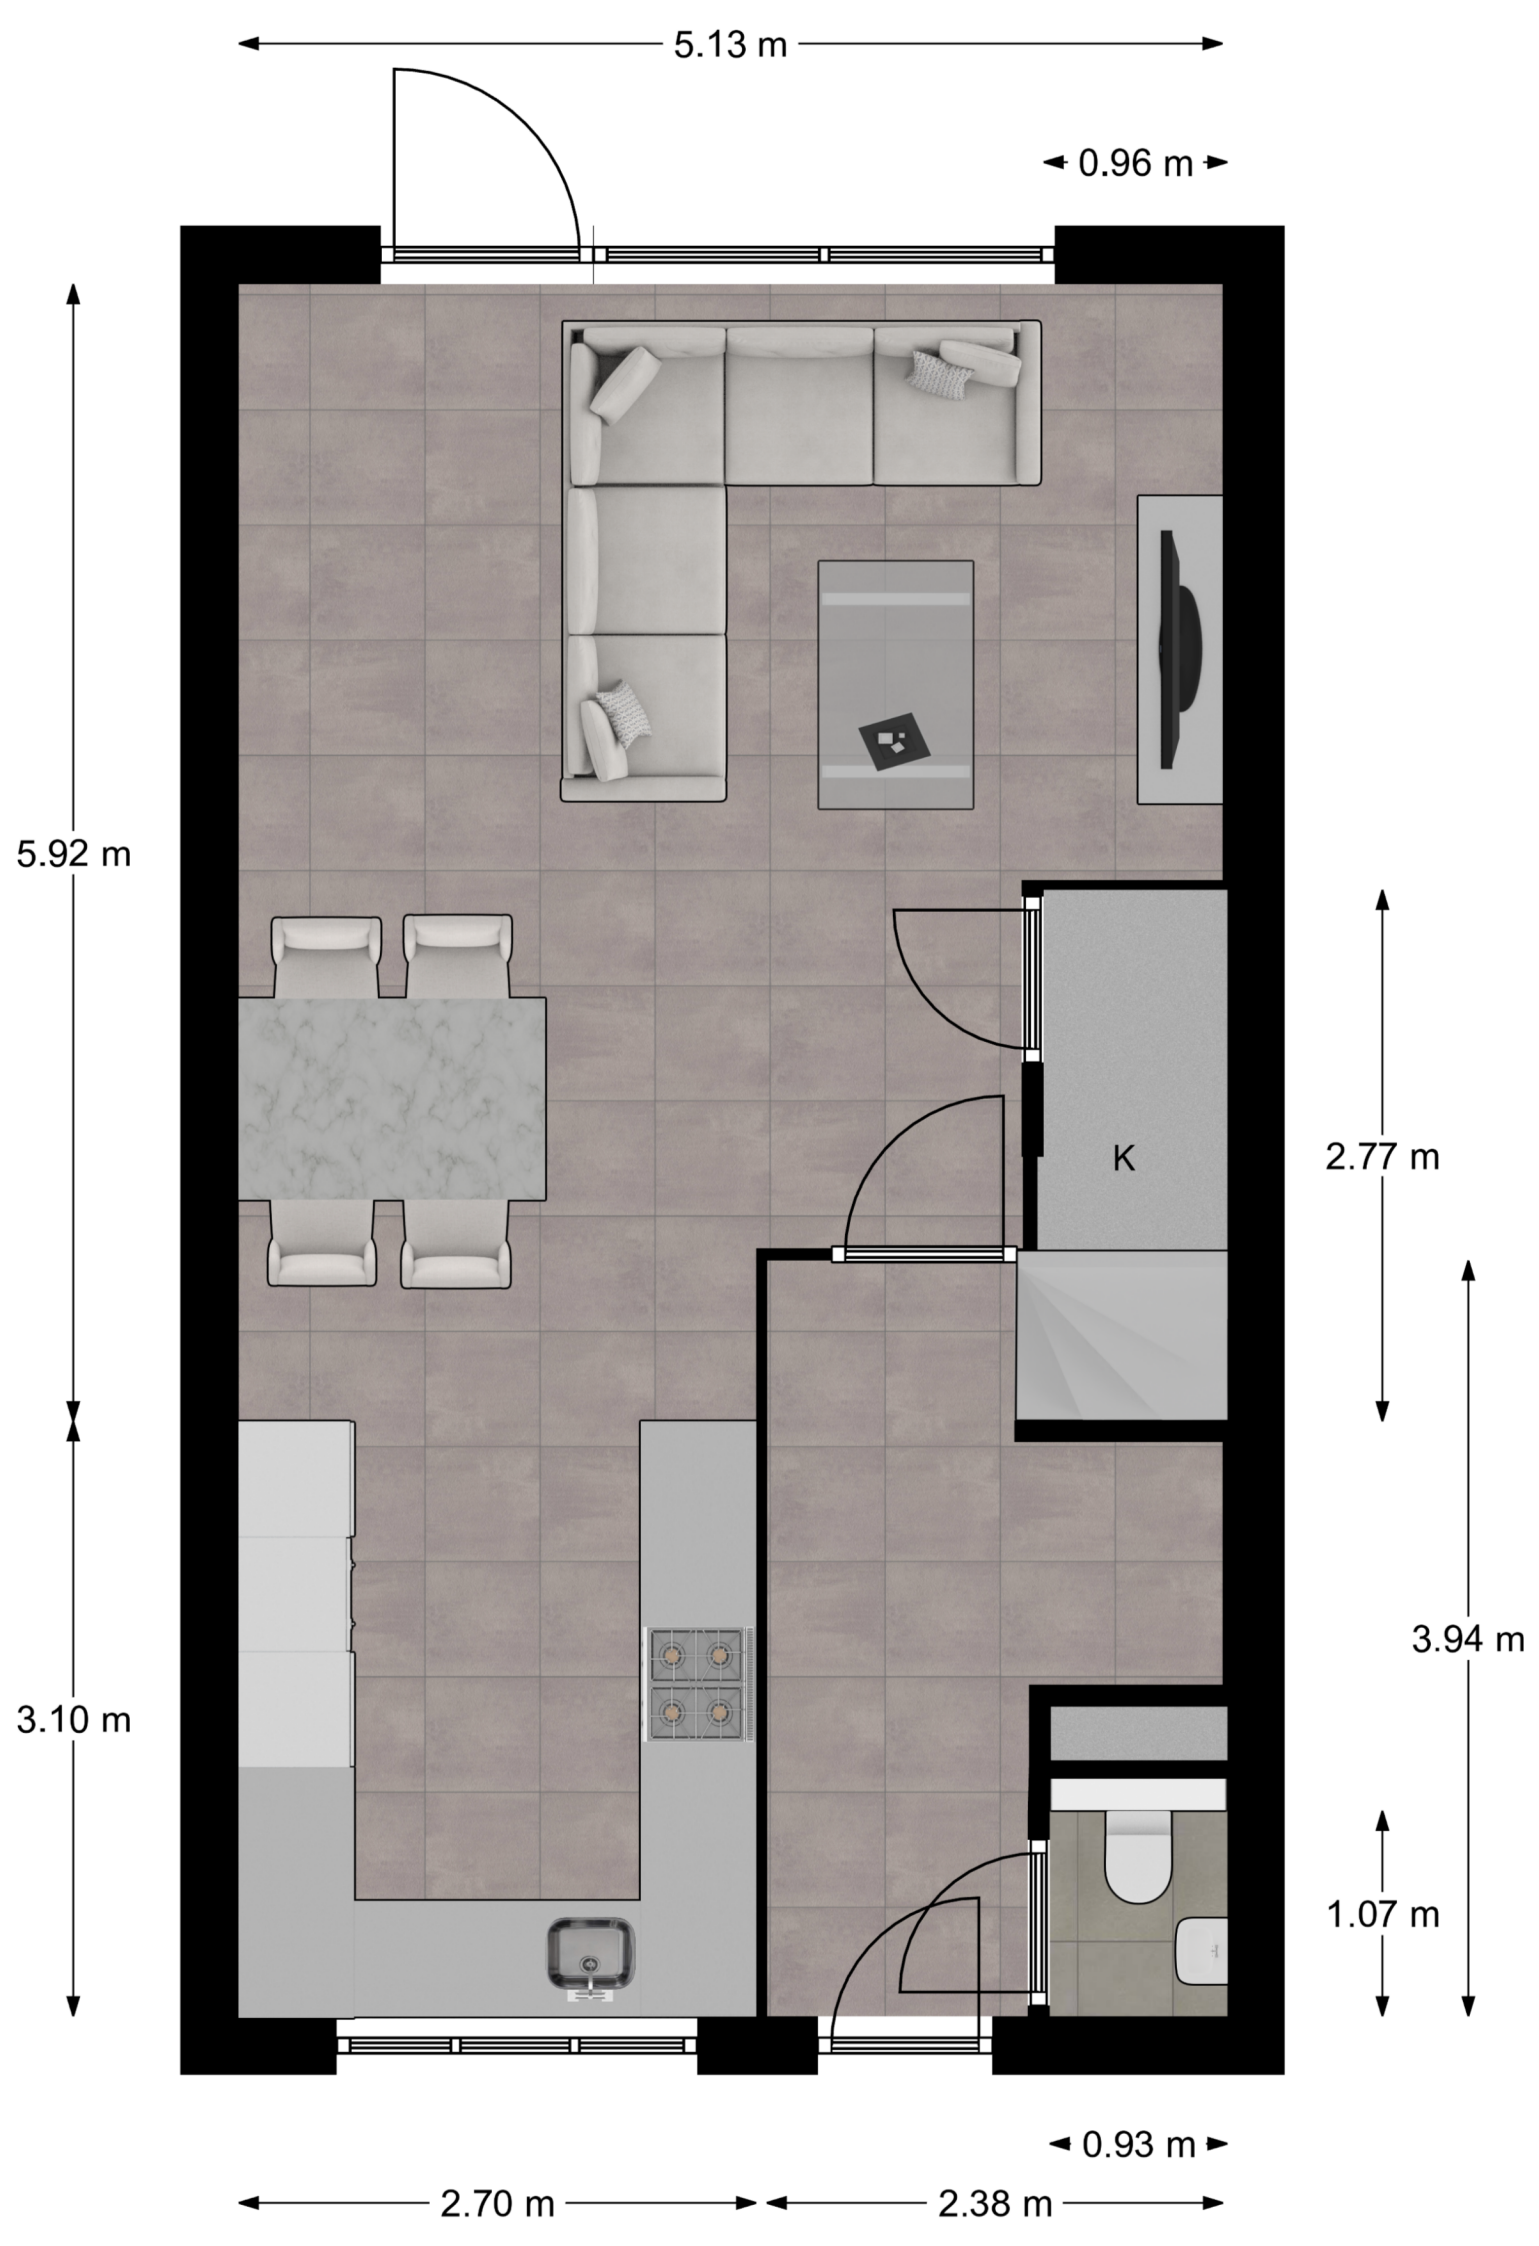
5.13 m
0.96 m
5.92 m
K
2.77 m
3.94 m
3.10 m
1.07 m
0.93 m
2.70 m
2.38 m