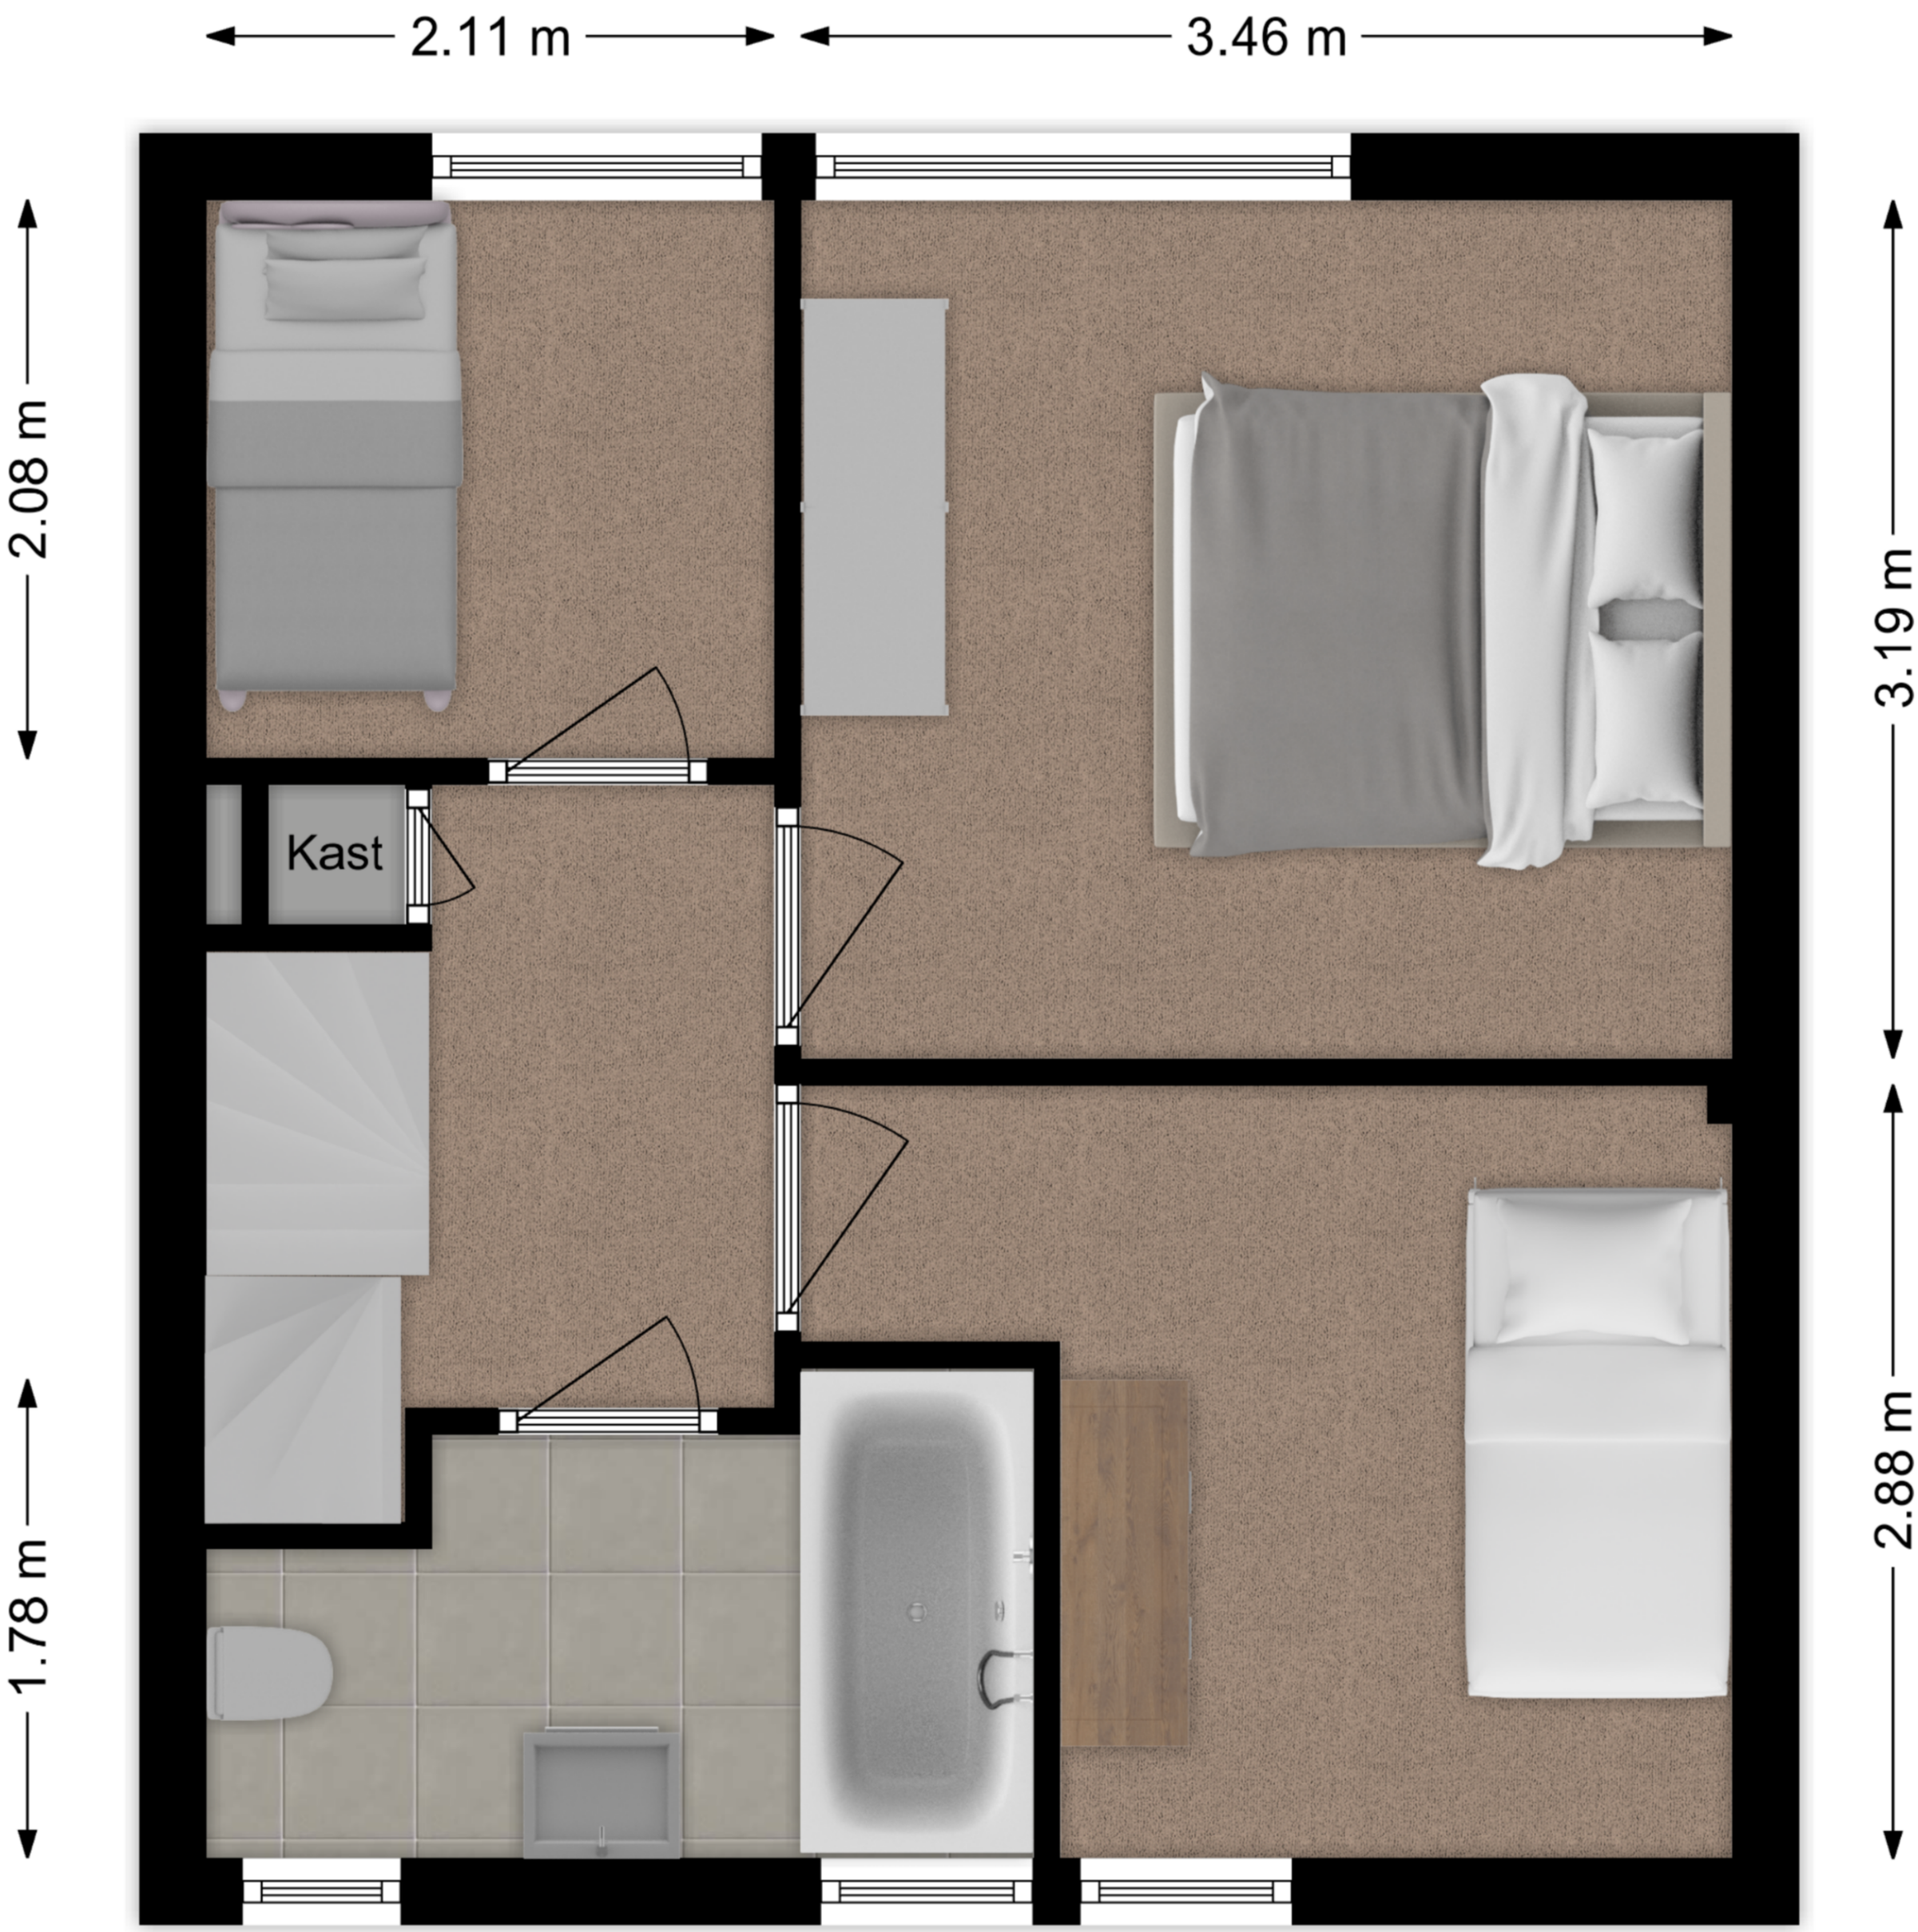
2.11 m
3.46 m
2.08 m
3.19 m
Kast
2.12 m
1.78 m
2.88 m
2.98 m
2.46 m