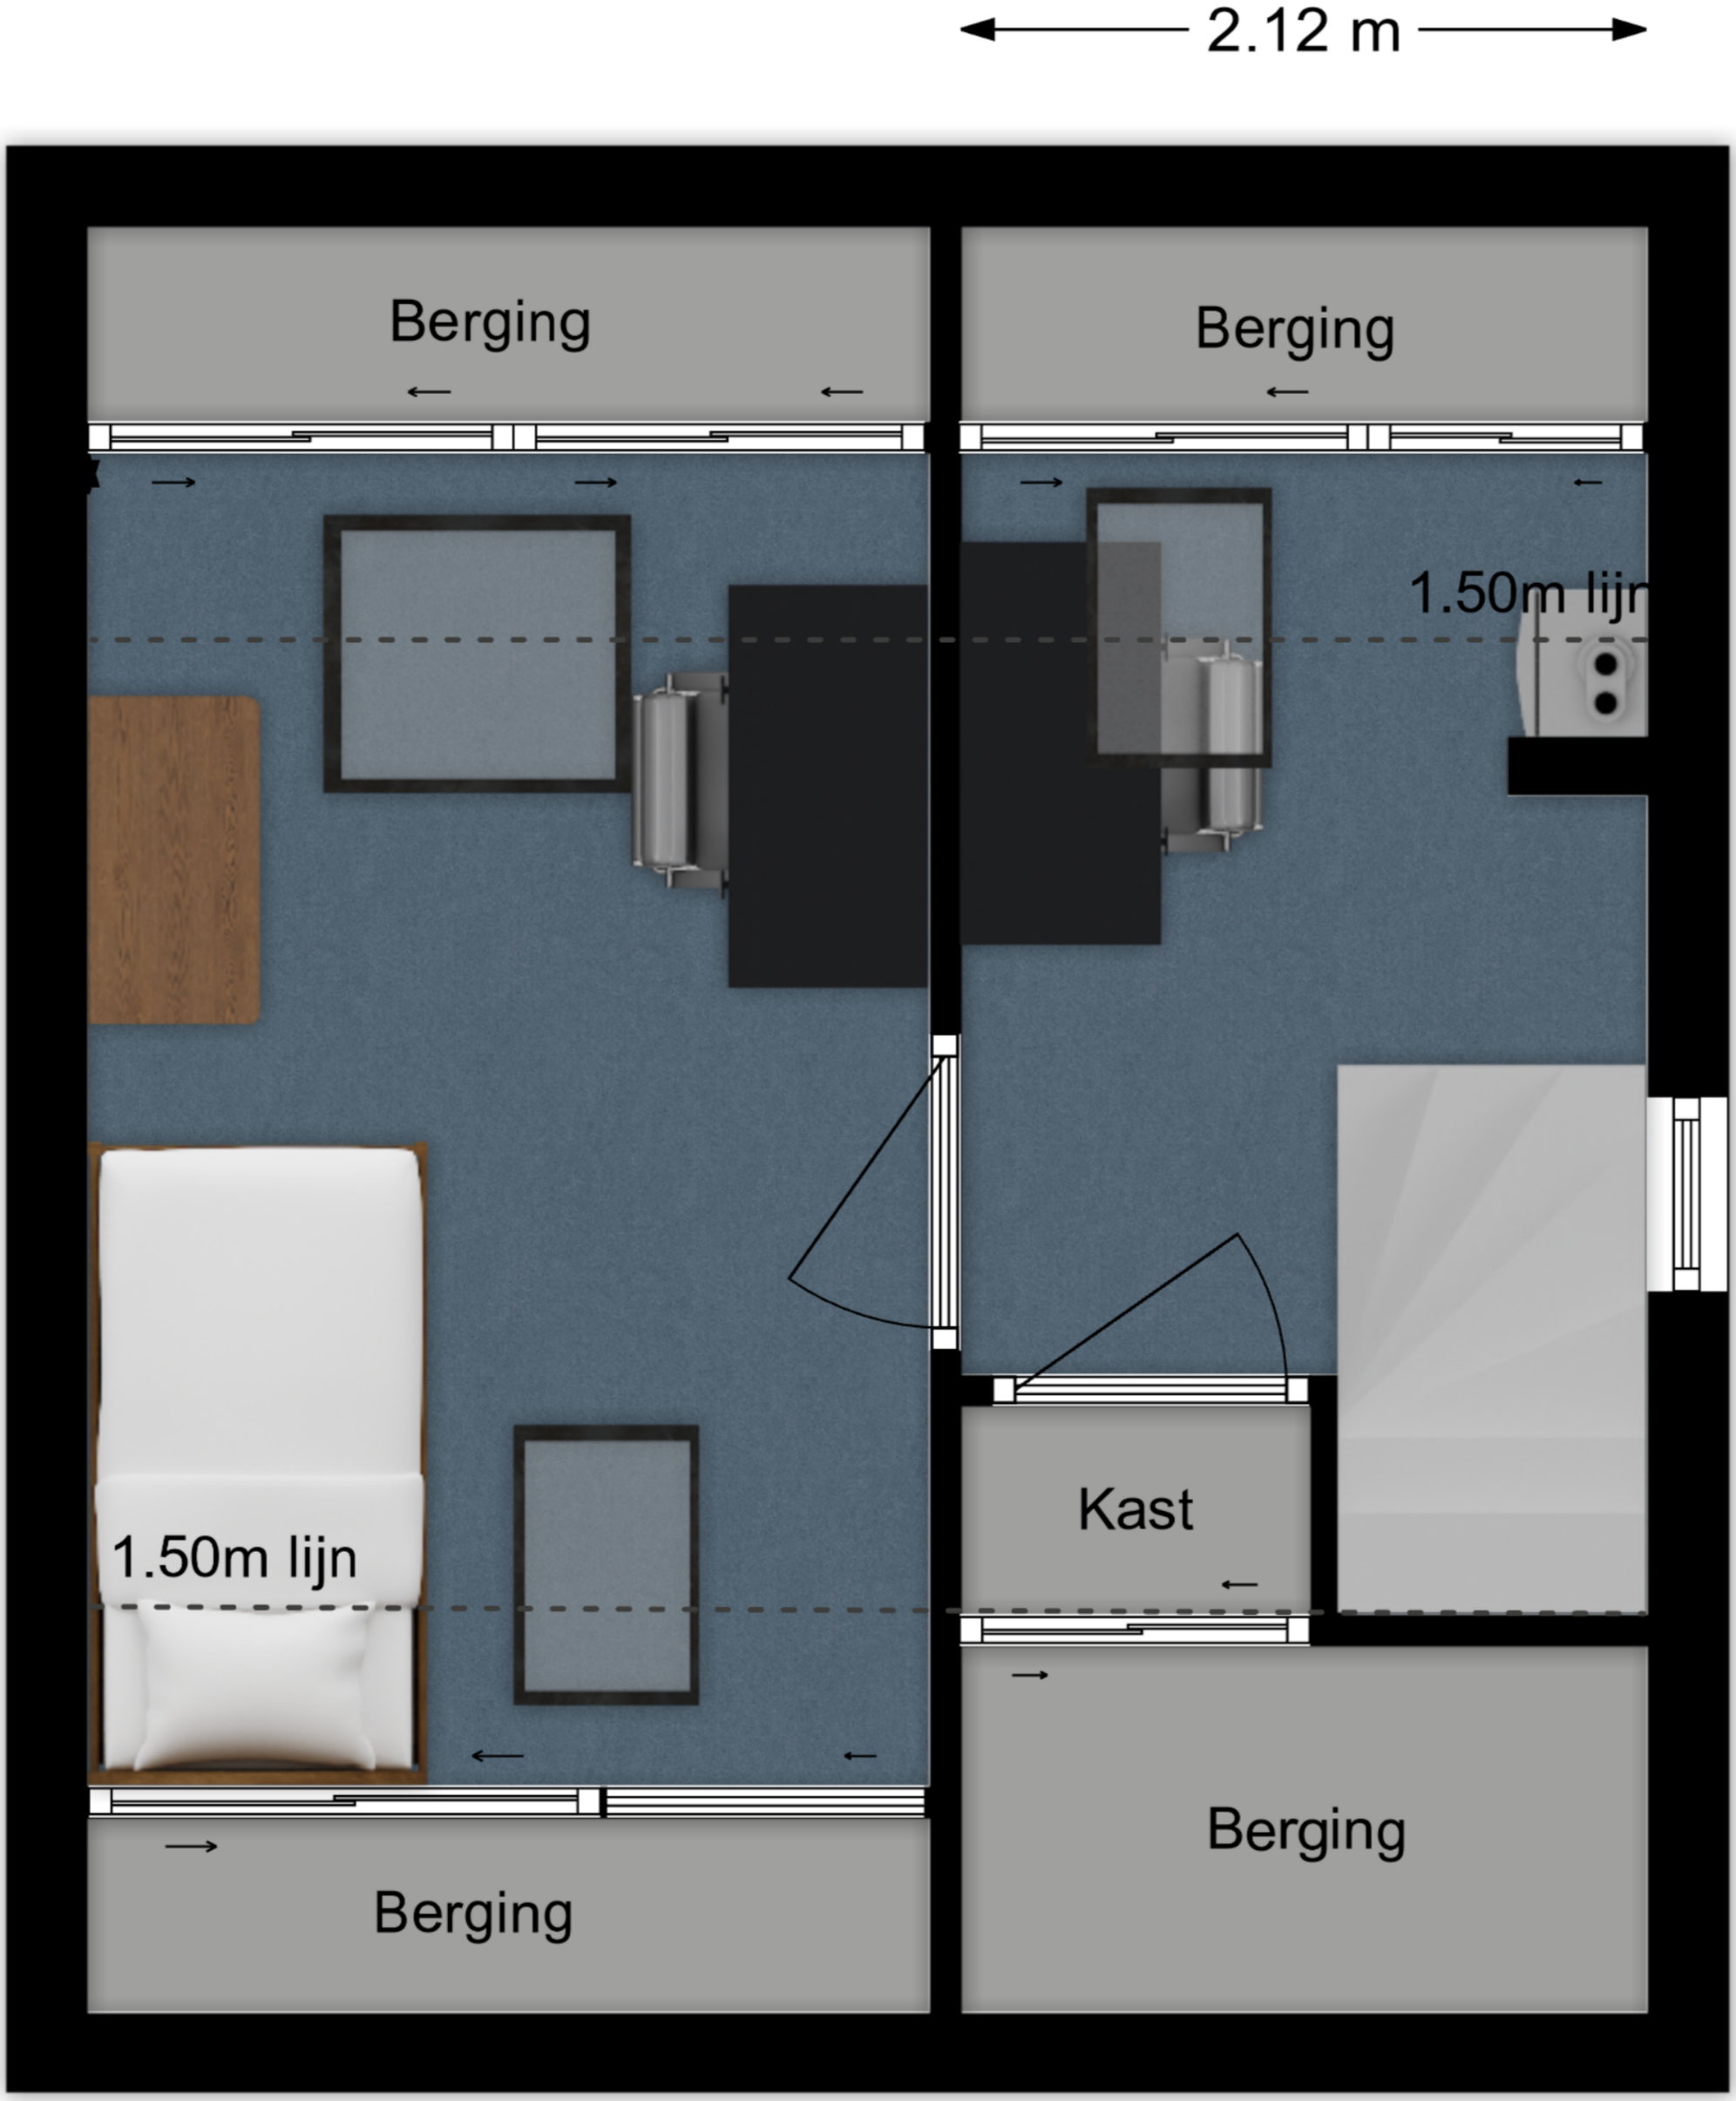
2.12 m
Berging
Berging
1.50m lijn
4.12 m
2.85 m
3.59 m
1.50m lijn
Kast
Berging
Berging
2.60 m
1.19 m
0.94 m