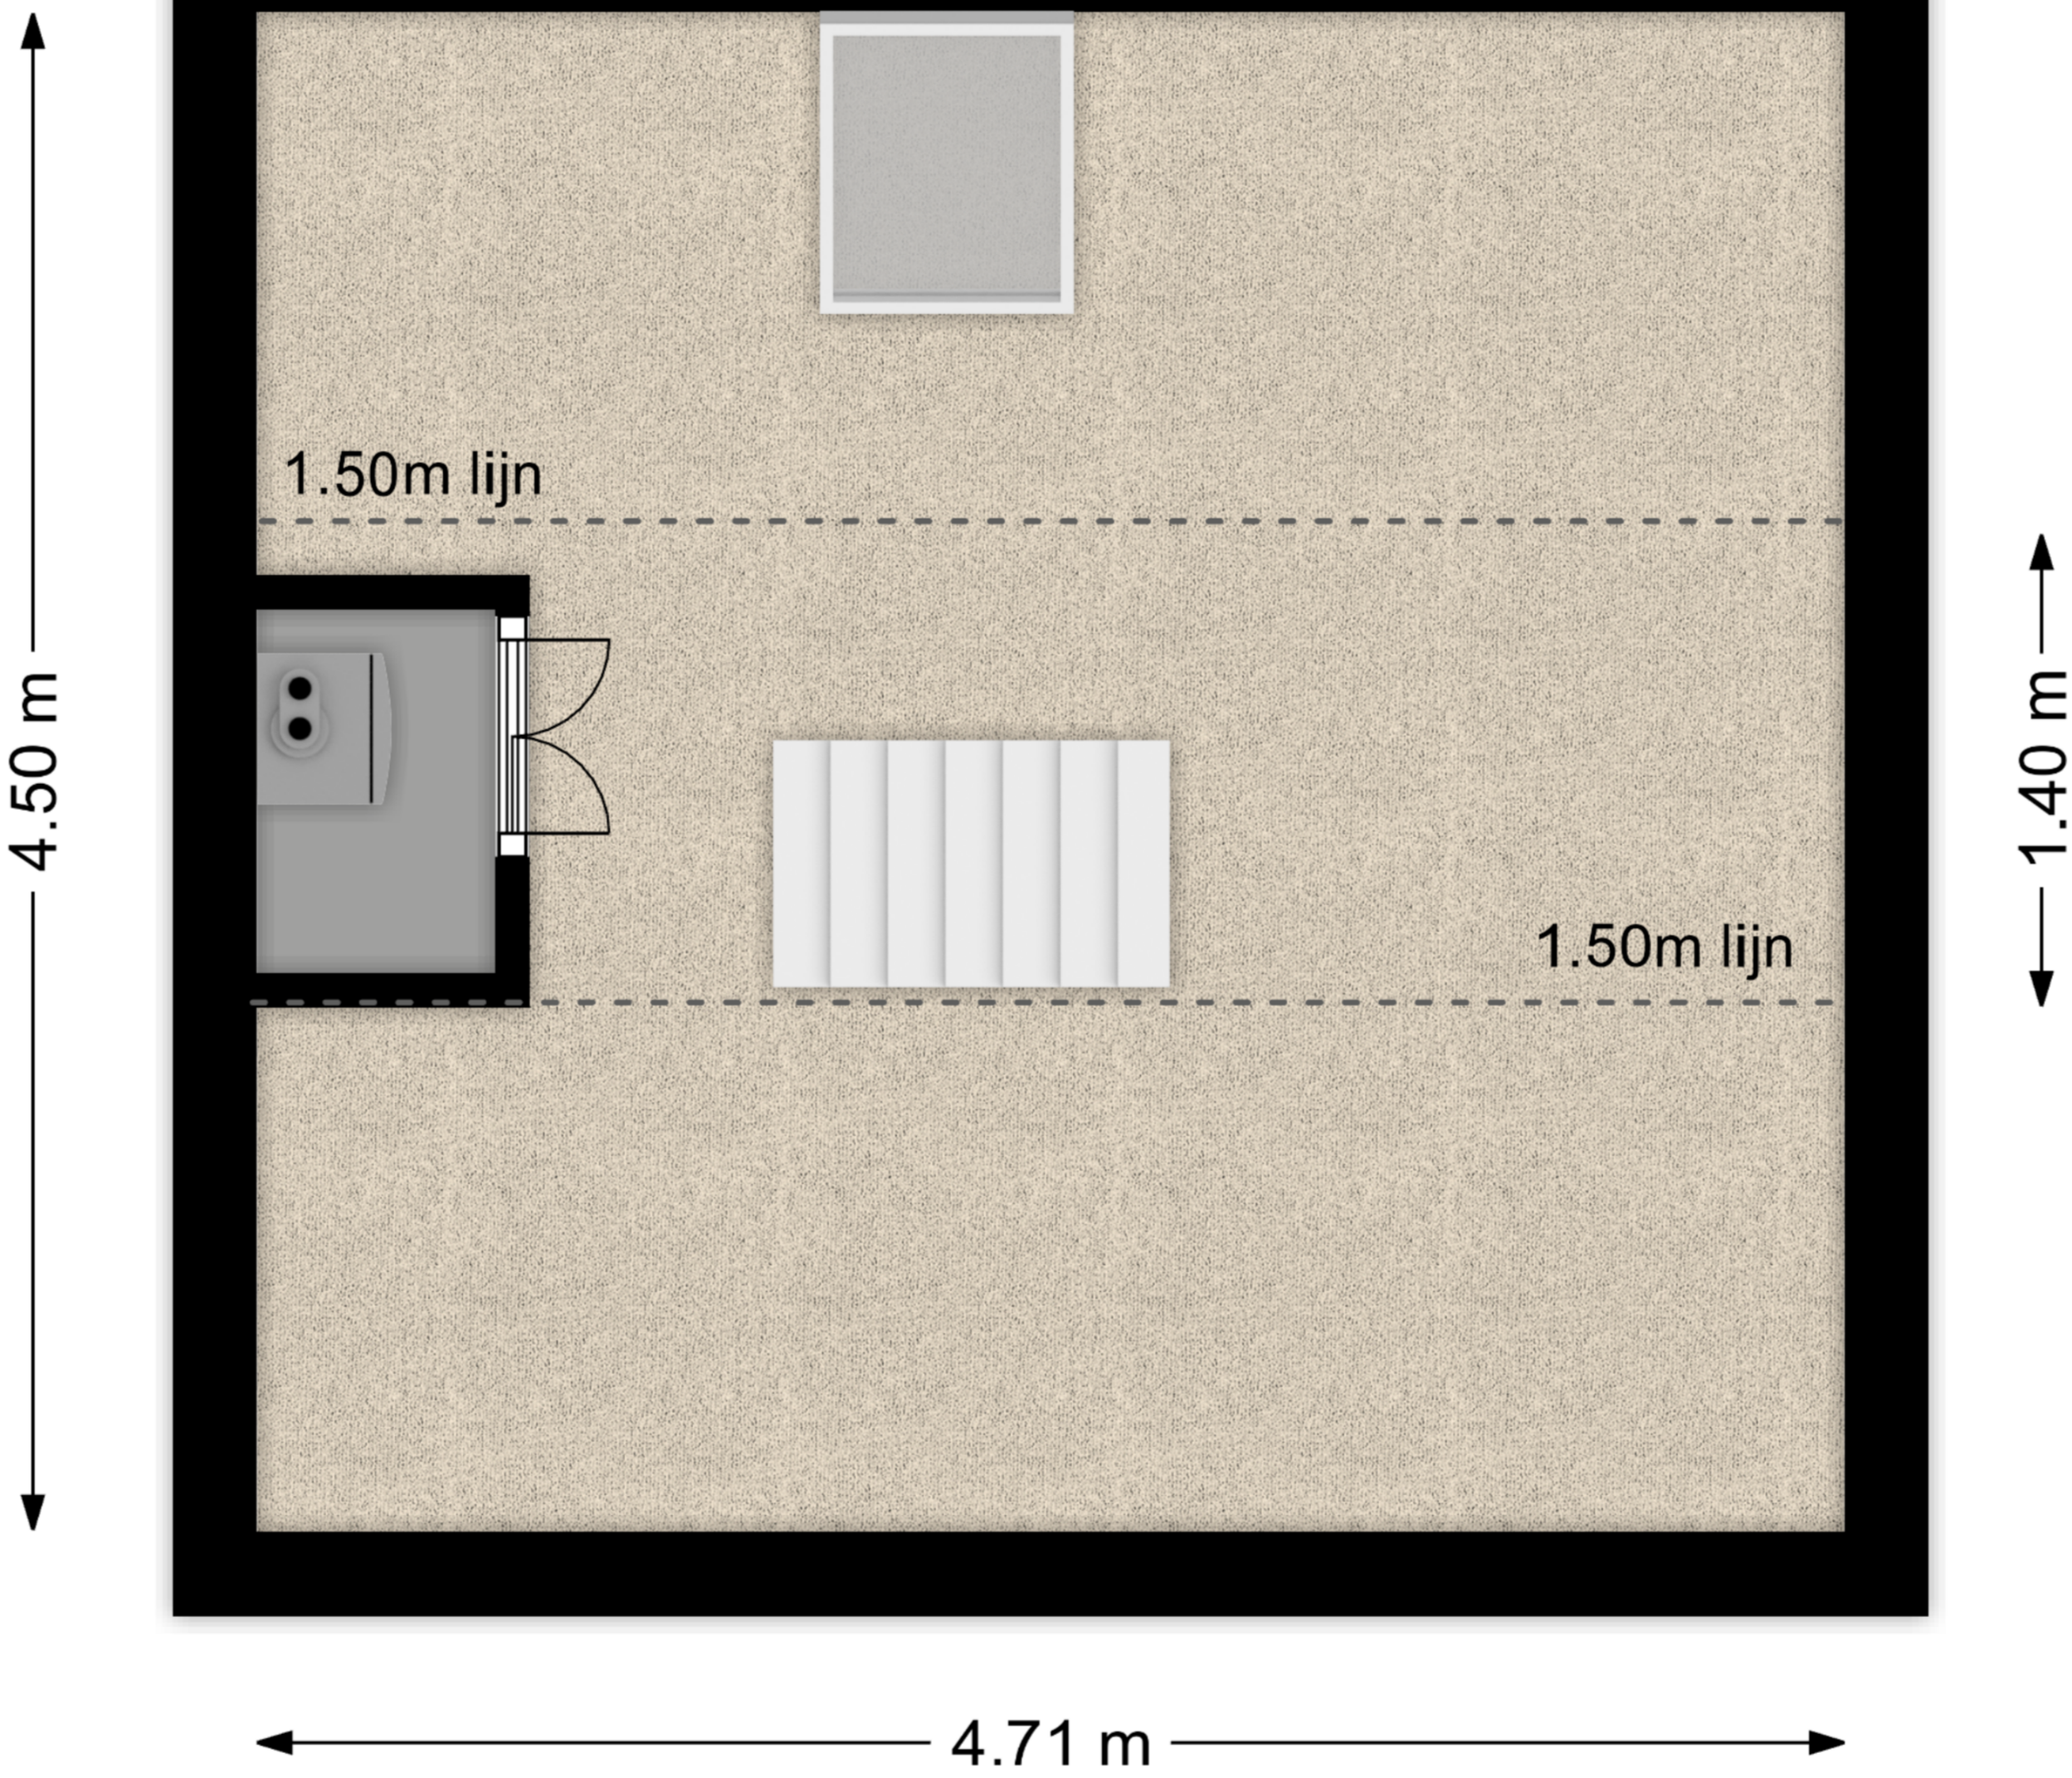

4.50 m
1.50m lijn
1.50m lijn
1.40 m
4.71 m