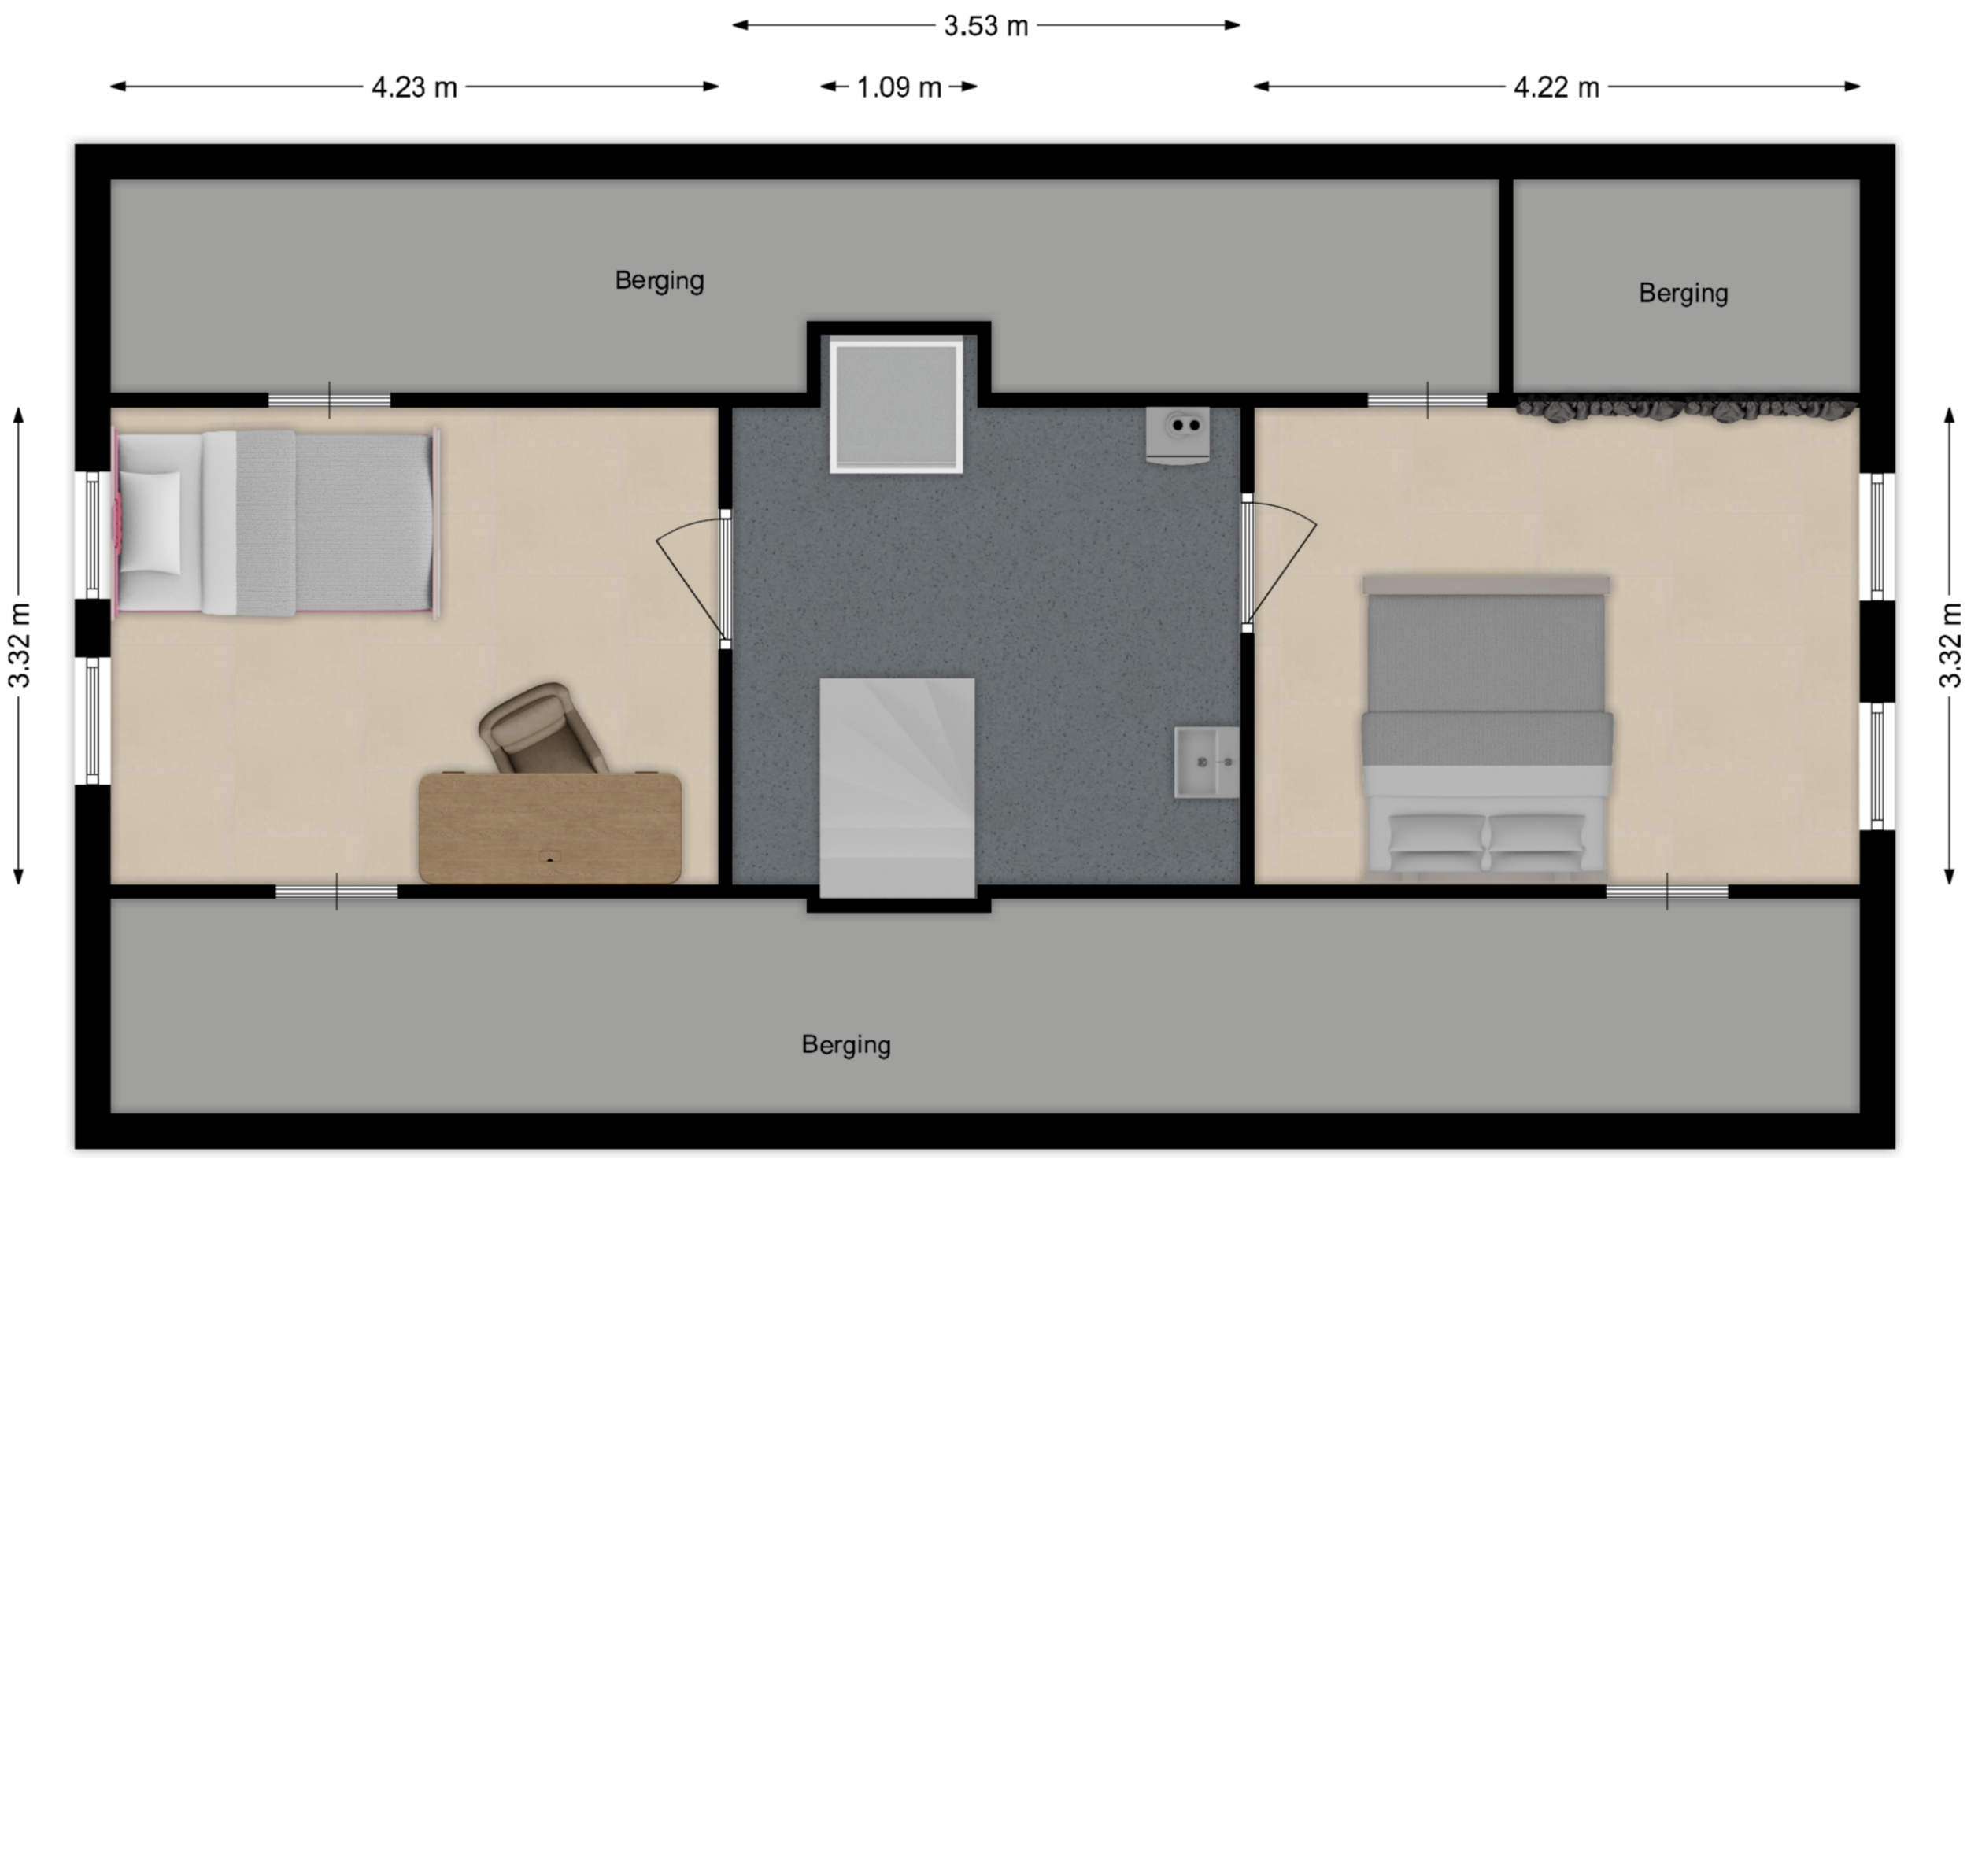
3.53 m
4.23 m
1.09 m
4.22 m
Berging
Berging
3.32 m
3.32 m
Berging