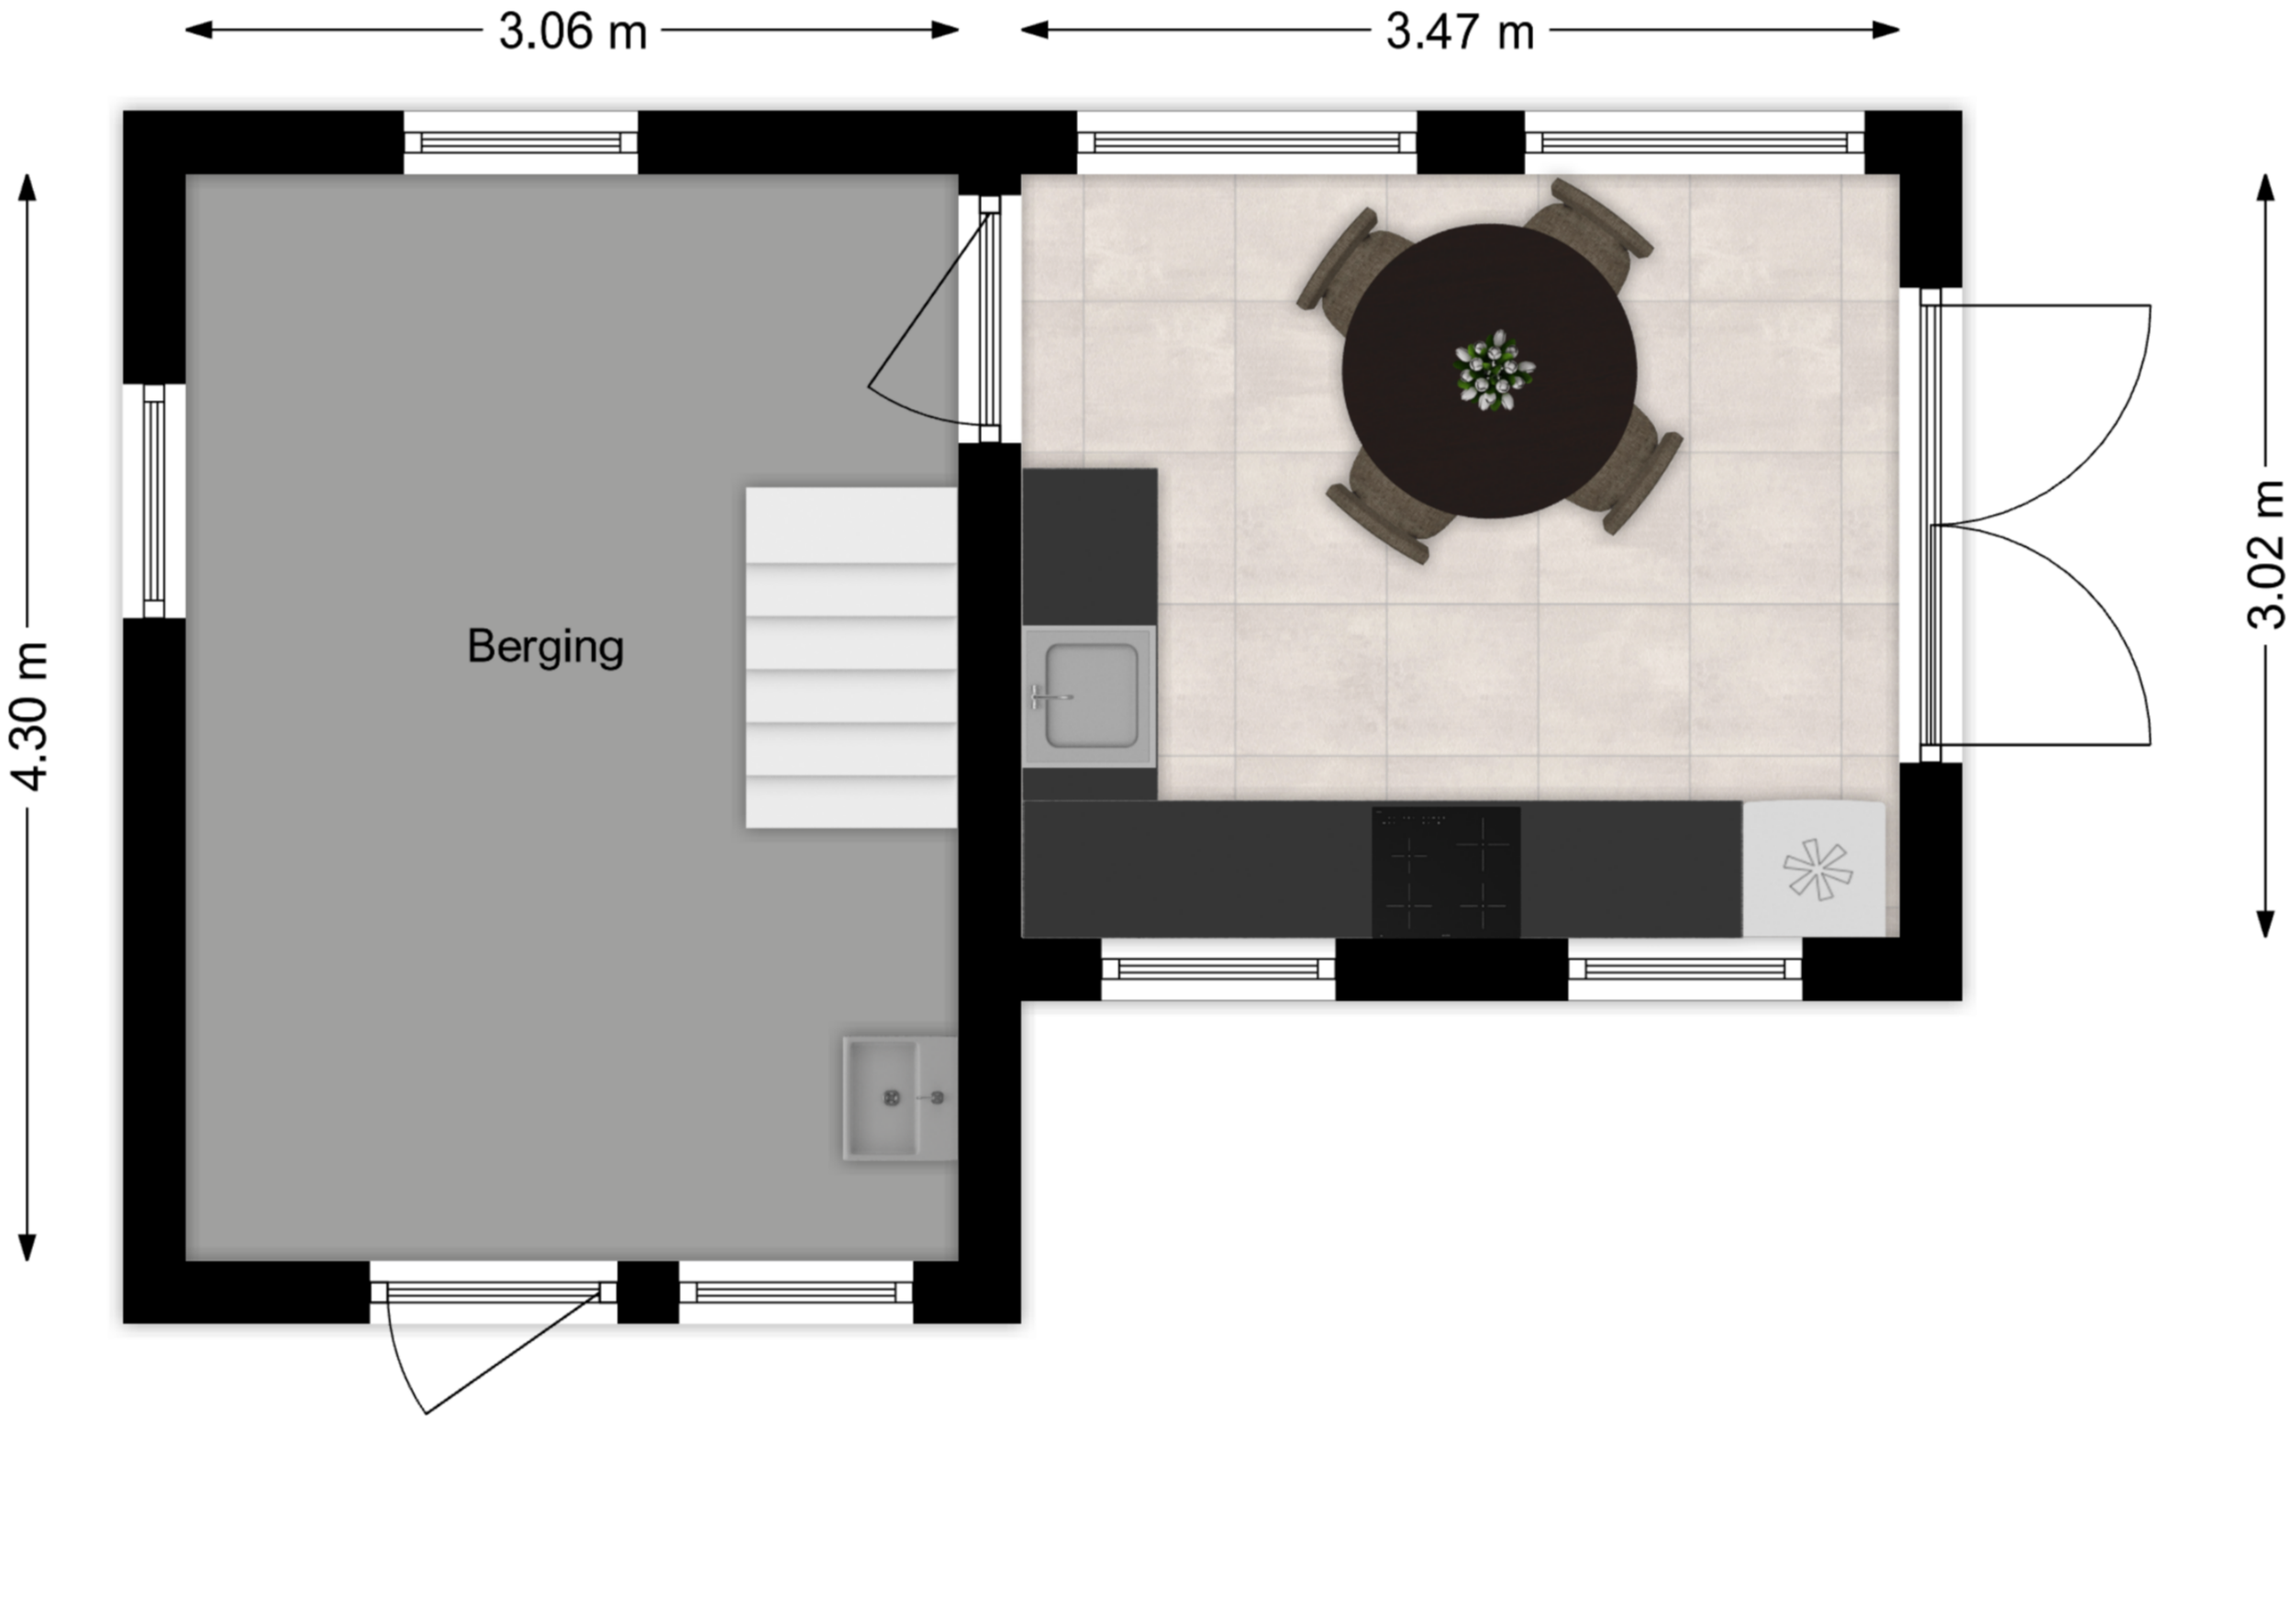
3.06 m
3.47 m
4.30 m
3.02 m
Berging