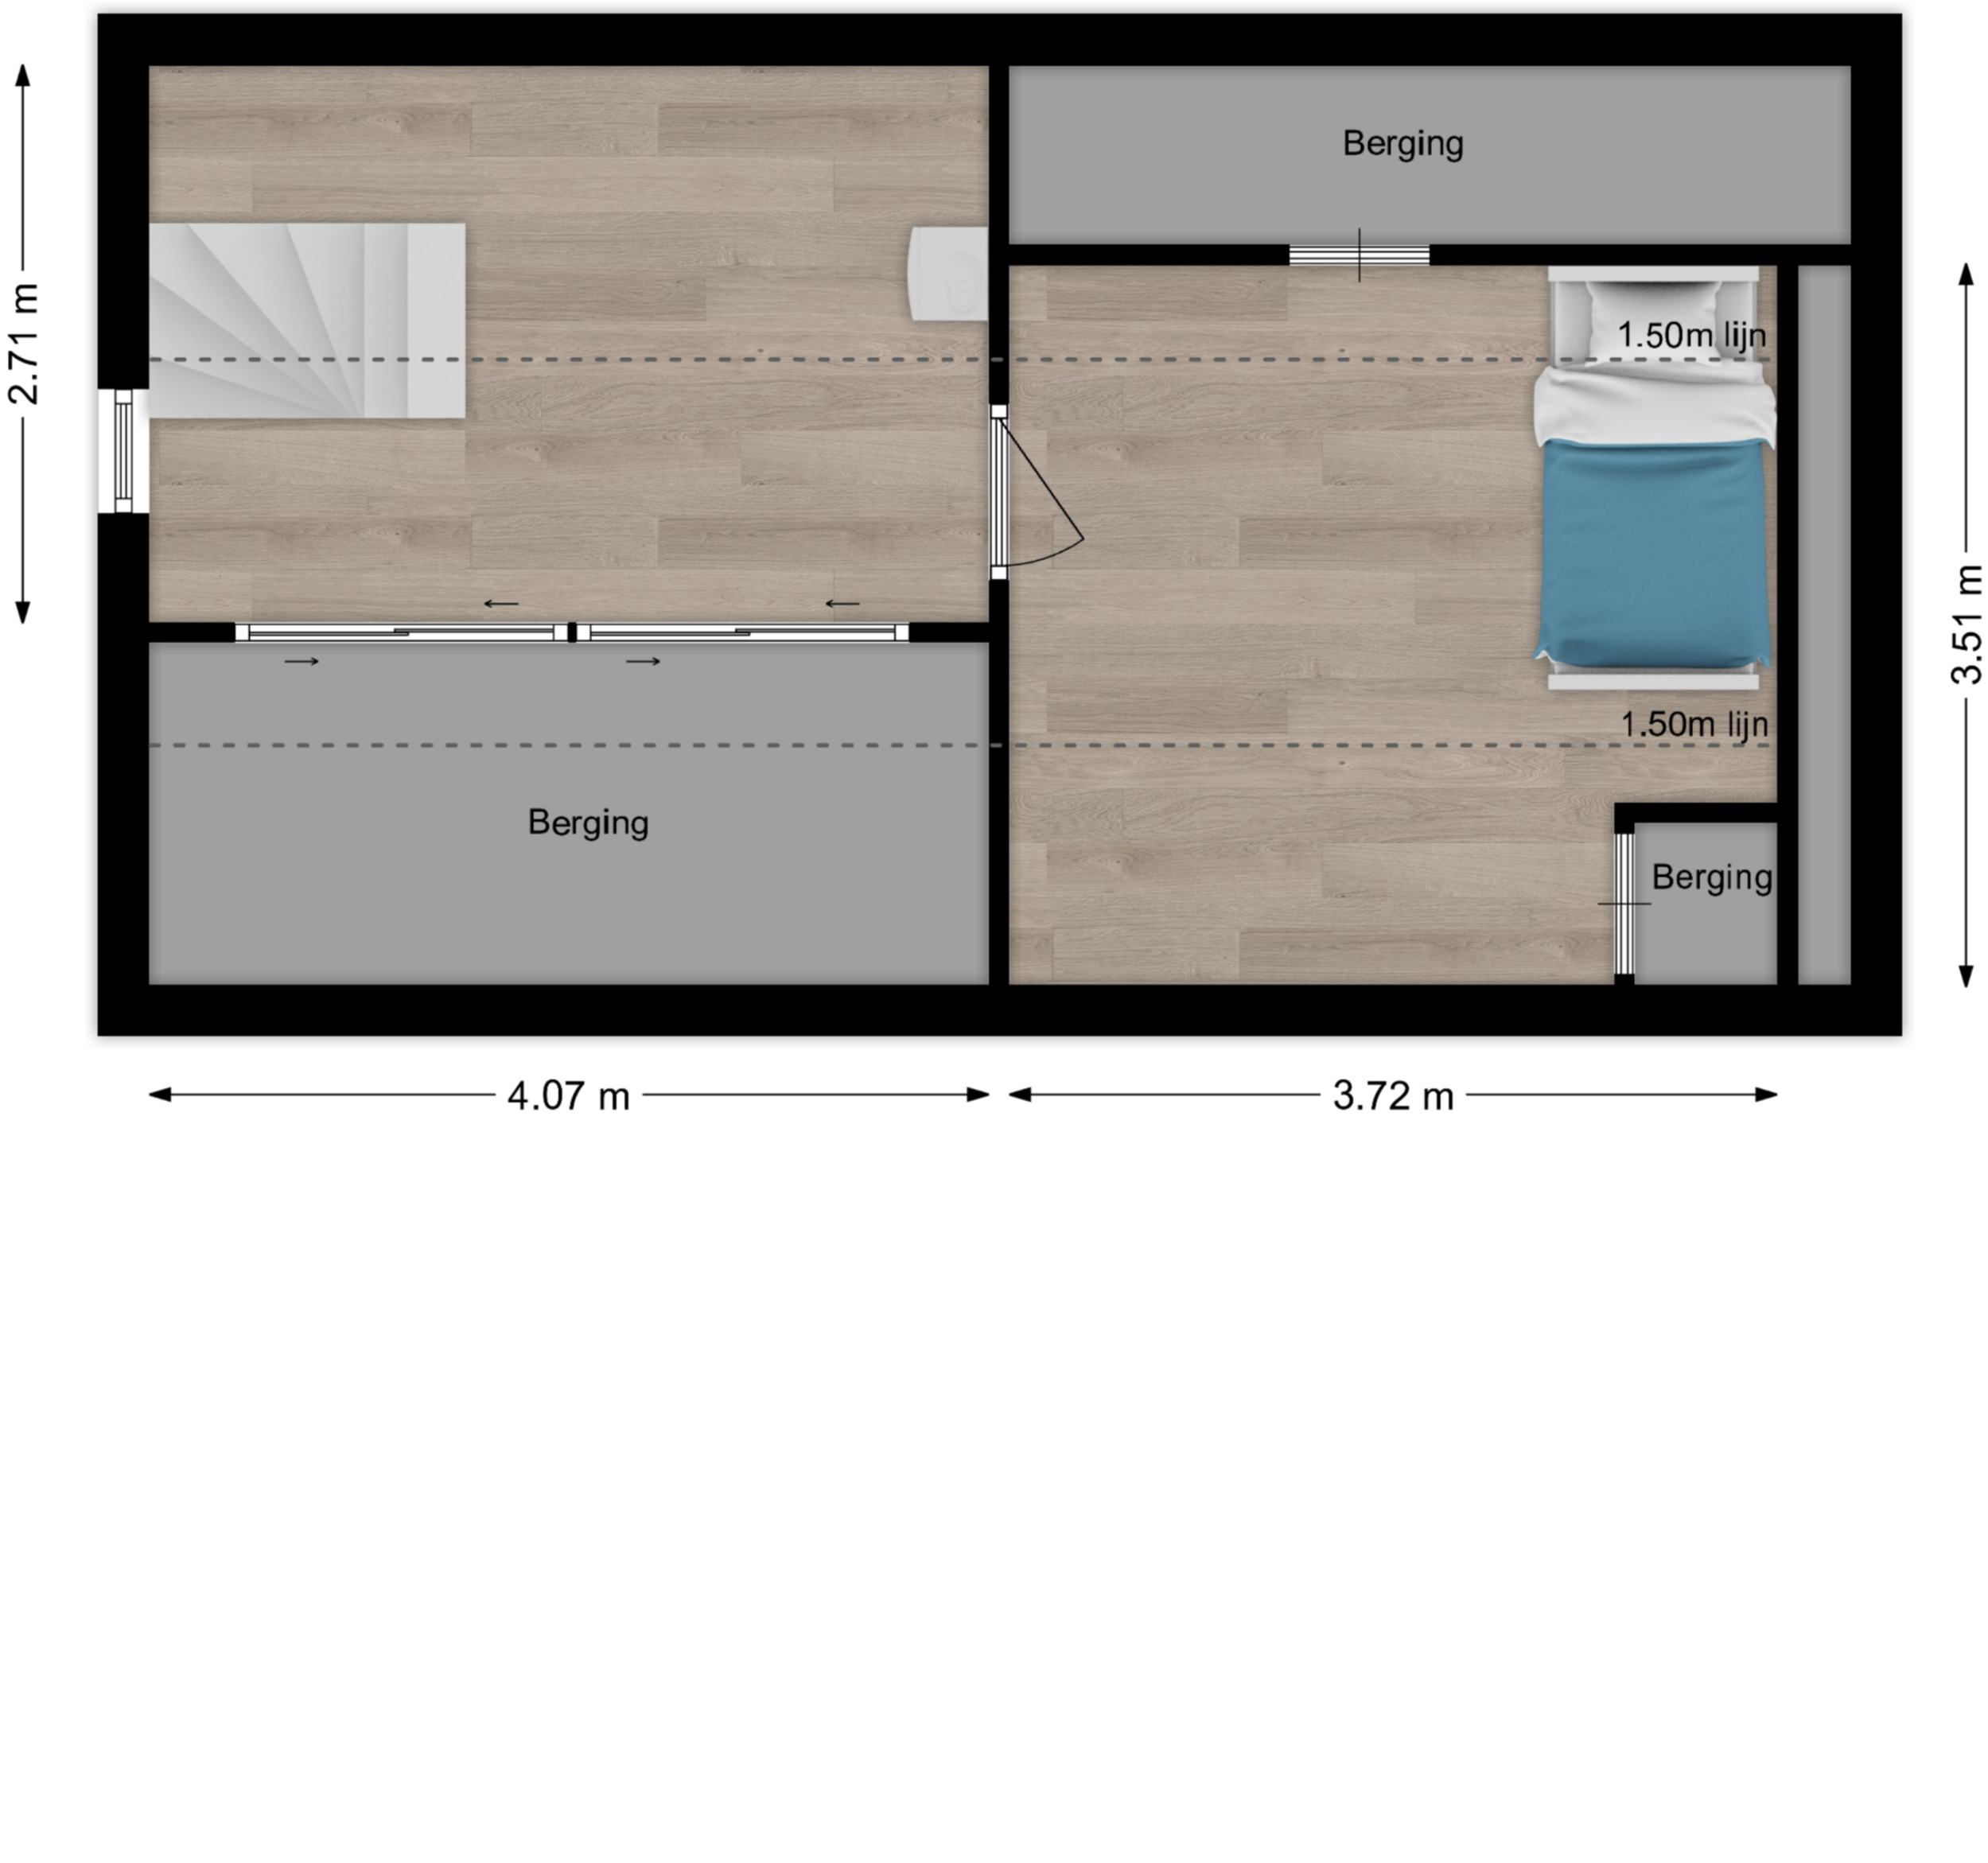

2.71 m
Berging
1.50m lijn
3.51 m
1.50m lijn
Berging
Berging
4.07 m
3.72 m