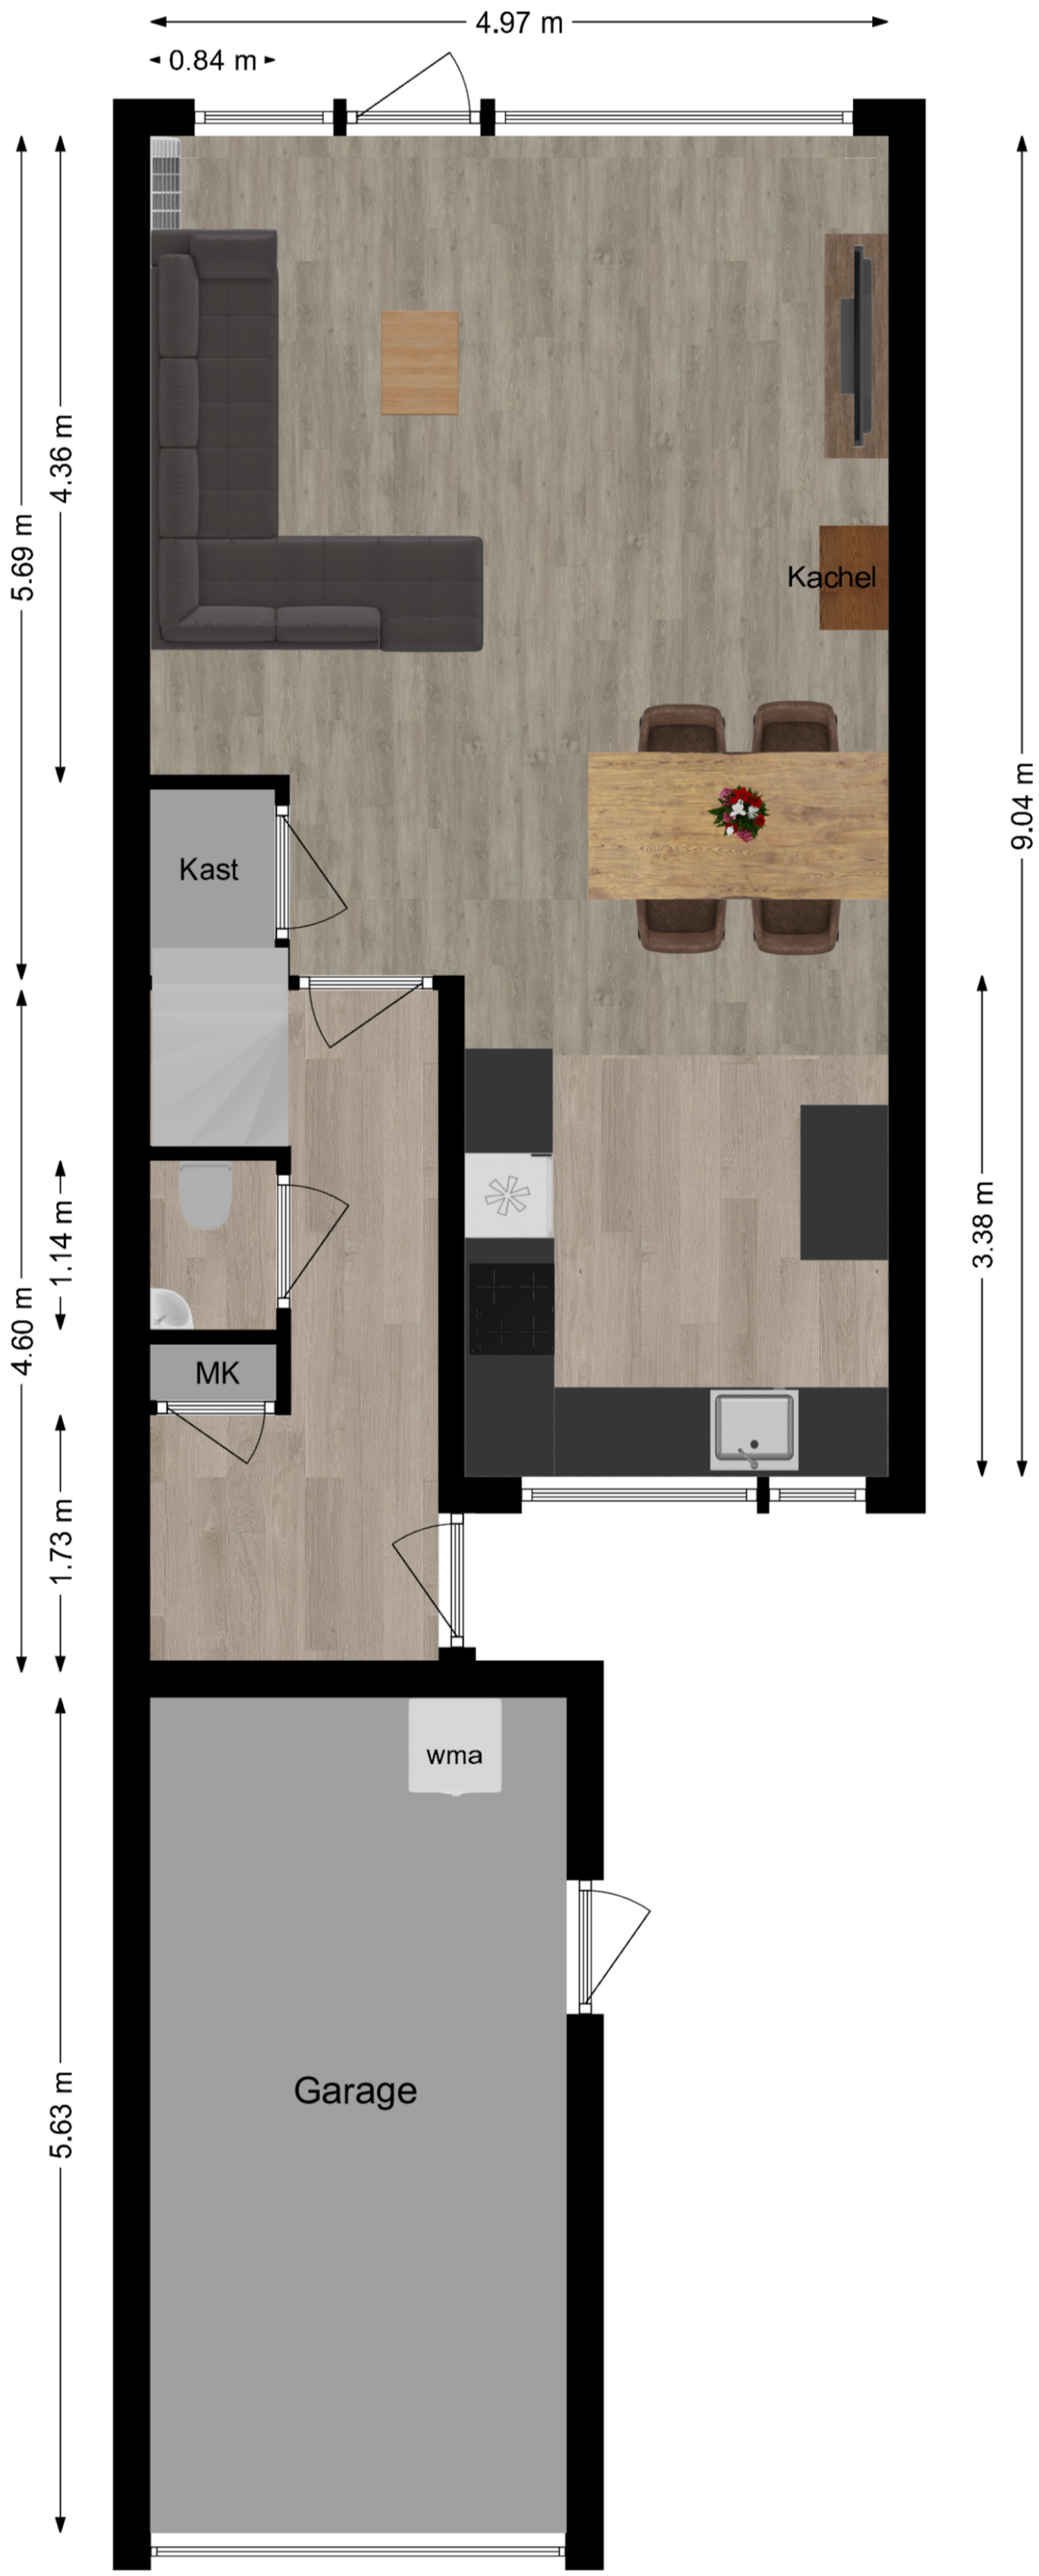
4.97 m
0.84 m
5.69 m
4.36 m
Kachel
Kast
MK
1.14 m
4.60 m
1.73 m
wma
Garage
5.63 m
9.04 m
3.38 m
1.95 m
2.91 m
2.81 m