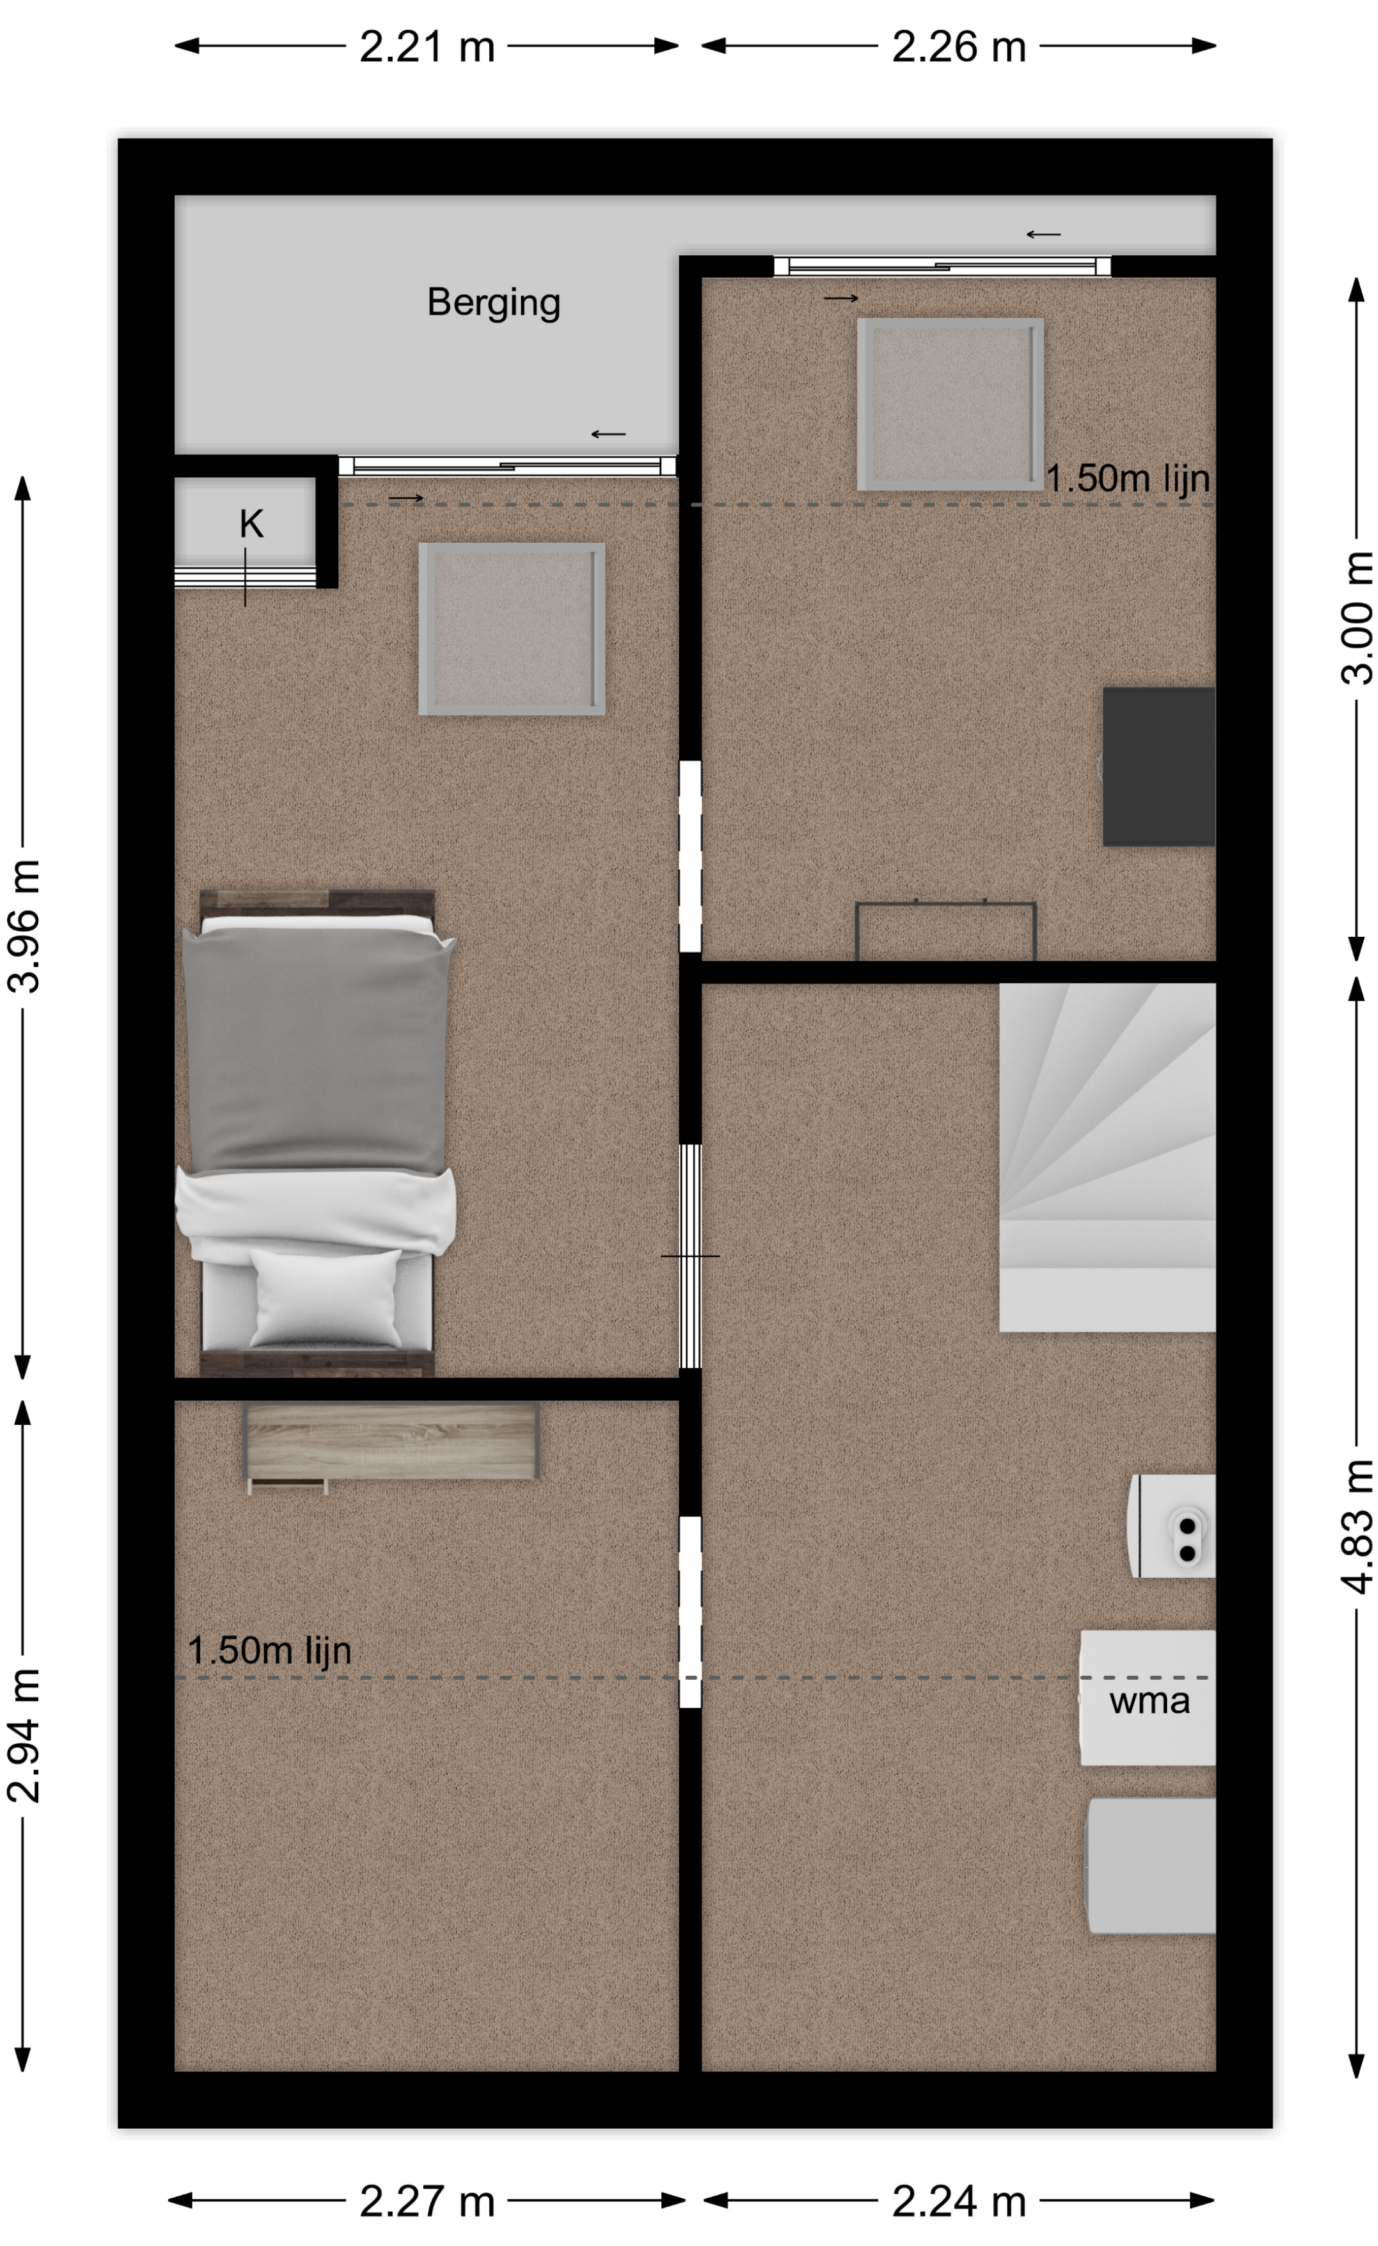
2.21 m
2.26 m
Berging
K
1.50m lijn
3.96 m
3.00 m
1.50m lijn
wma
2.94 m
4.83 m
2.27 m
2.24 m