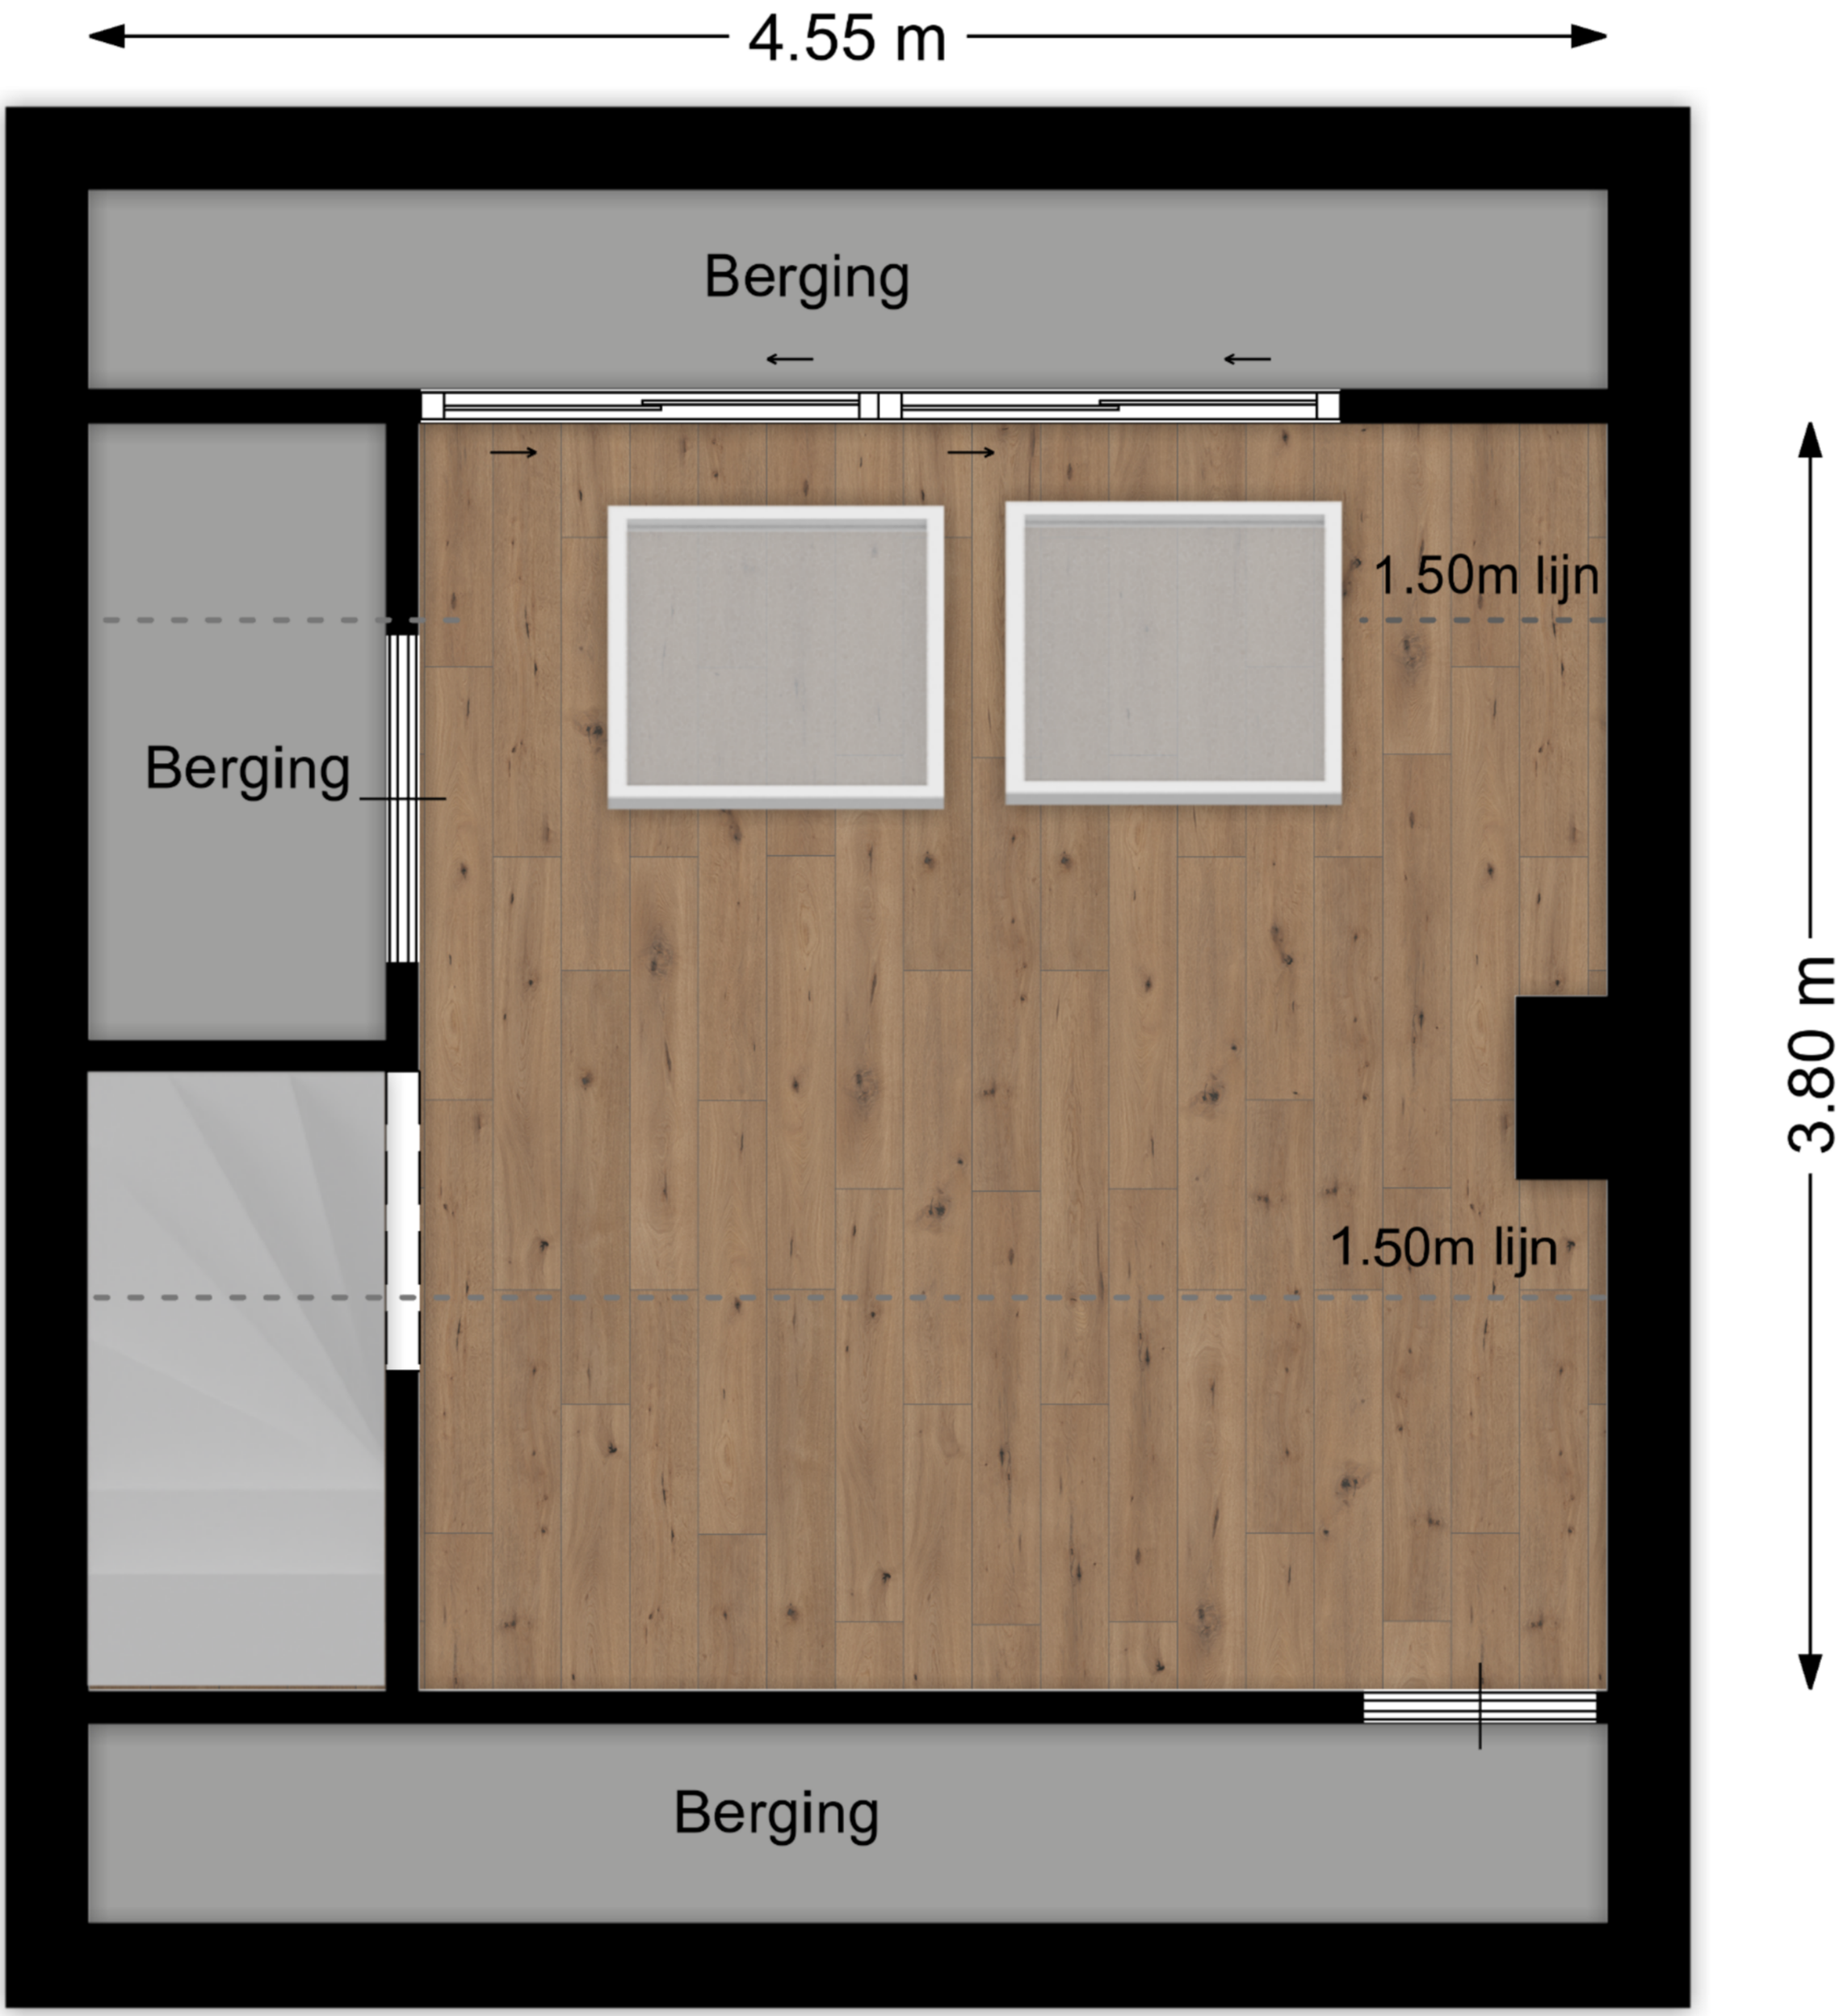
4.55 m
Berging
1.85 m
Berging
1.50m lijn
3.80 m
1.50m lijn
Berging
0.89 m
3.55 m